

CHLABA

VODOVODNÁ PRÍPOJKA VP6

HDPE D32 - 1,0m
HDPE D63 - 243,36m

VODOVODNÁ PRÍPOJKA VP5

HDPE D32 - 83,2m

VODOVODNÁ PRÍPOJKA VP4

HDPE D32 - 43,8m

VODOVODNÁ PRÍPOJKA VP3

HDPE D32 - 23,6m

VODOVODNÁ PRÍPOJKA VP2

HDPE D32 - 6,0m

VODOVODNÁ PRÍPOJKA VP1

HDPE D32 - 38,6m

VODOVODNÁ PRÍPOJKA VP7

HDPE D32 - 1,0m
HDPE D63 - 239,36m

1827/52

1827/56

1827/34

1827/94

1817/2

1827/36

1827/96

1827/95

1827/67

1827/2

2220/8

ŠTÚROVO

VODOVODNÁ PRÍPOJKA VP

HDPE D90 - 21,8m

2148/2

2148/1

1804/2

1801/2

1800/11

1800/10


1800/3

1800/2

1800/7

1800/8

CHLABA

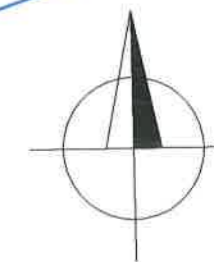

5

VYSVETLIVKY :

- NAVRHOVANÉ VODOVODNÉ PRÍPOJKY
- JESTVUJÚCI VODOVOD



VÝŠKOVÝ SYSTÉM : MIESTNY

VEDÚCI PROJEKCIE	ING.MALÍK	ING.BOHUŠ MALÍK		
PROJEKTANT STAVBY	ING.MALÍK	ZODP.PROJEKTANT	ING.MALÍK	
KRESLIL	ING.MALÍK	MAJAKOVSKÉHO 1		
STAVEBNÍK	VLASTNÍCI POZEMKOV	949 01 NITRA		
MIESTO STAVBY	k.ú.CHLABA	Č.ZÁKAZKY	807-114/2021	
NÁZOV STAVBY	CHLABA - VODOVODNÉ PRÍPOJKY K OBJEKTOM PRE INDIVIDUÁLNU REKREÁCIU, č.parc.1827/56, 1827/94, 1827/36, 1827/95, 1827/96, 1815/3, 1820/4		FORMÁT	2A4
OBJEKT	SO 01 VODOVODNÉ PRÍPOJKY		DÁTUM	09/2021
OBSAH	SITUÁCIA č.1		MIERKA	1:500
ČASŤ			STUPEŇ	DSP
			ARCH.ČÍSLO	Č.VÝKRESU
				2.

PRETLÁČANIE POD CESTNOU KOMUNIKÁCIOU
HDPE CHRÁNIČKA D160 DL.11,8 m

KONTROLNÁ JAMA
1500x1500 mm

ŠTARTOVACIA JAMA
2000x3000 mm

PVC DN 150

4xVŠ
0,0010
ZT 0,0000

V2
0,0158

V1
0,0022

ZT 0,0000

2220/7

KT1
0,0386

KT3
0,0236

KT2
0,0060



KT4
0,0438

KT5
0,0832

0,0987

POKRAČUJE VÝKRES č.3

CHLABA

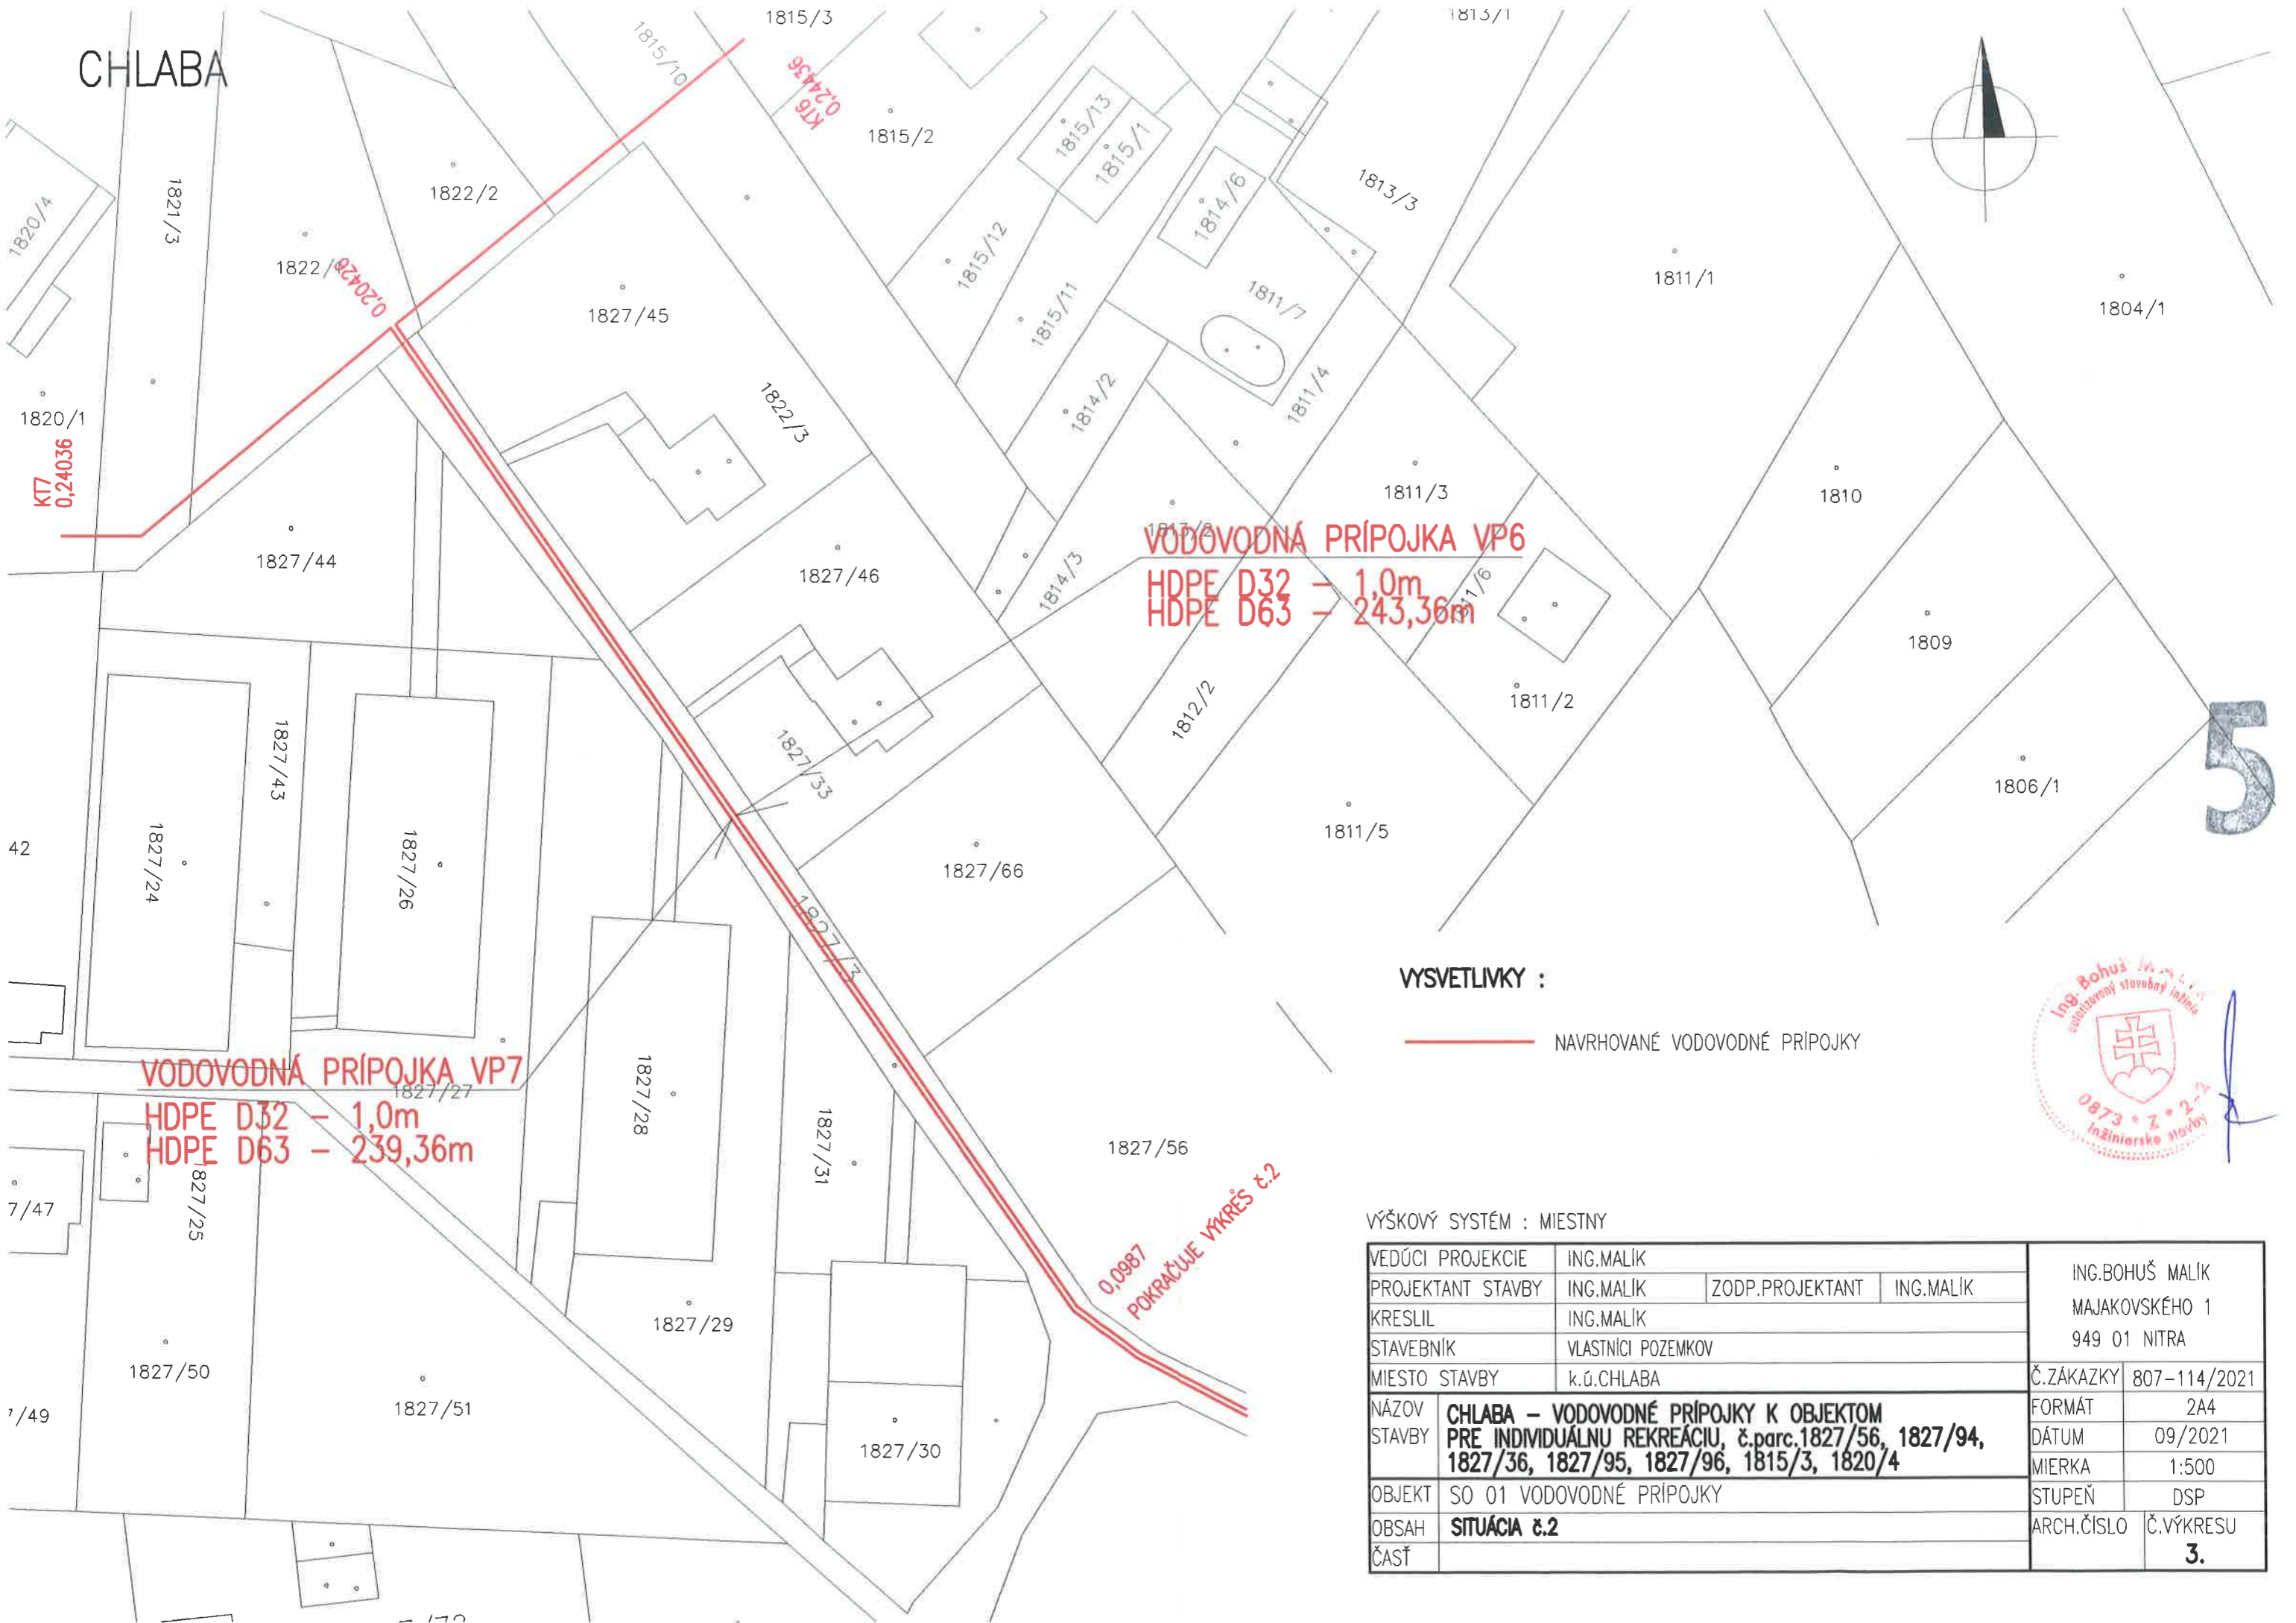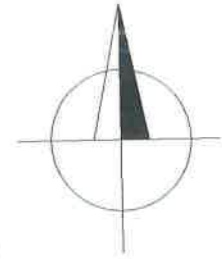

VODOVODNÁ PRÍPOJKA VP6
HDPE D32 - 1,0m
HDPE D63 - 243,36m

VODOVODNÁ PRÍPOJKA VP7
HDPE D32 - 1,0m
HDPE D63 - 239,36m

0,0987
POKRAČUJE VÝKRES č.2

VYSVETLIVKY :

— NAVRHOVANÉ VODOVODNÉ PRÍPOJKY



VÝŠKOVÝ SYSTÉM : MIESTNY

VEDÚCI PROJEKCIE	ING.MALÍK	ING.BOHUŠ MALÍK	
PROJEKTANT STAVBY	ING.MALÍK	ZODP.PROJEKTANT	ING.MALÍK
KRESLIL	ING.MALÍK	MAJAKOVSKÉHO 1	
STAVEBNÍK	VLASTNÍCI POZEMKOV	949 01 NITRA	
MIESTO STAVBY	k.ú.CHLABA	Č.ZÁKAZKY	807-114/2021
NÁZOV STAVBY	CHLABA - VODOVODNÉ PRÍPOJKY K OBJEKTOM PRE INDIVIDUÁLNU REKREÁCIU, č.parc.1827/56, 1827/94, 1827/36, 1827/95, 1827/96, 1815/3, 1820/4	FORMÁT	2A4
OBJEKT	SO 01 VODOVODNÉ PRÍPOJKY	DÁTUM	09/2021
OBSAH ČASŤ	SITUÁCIA č.2	MIERKA	1:500
		STUPEŇ	DSP
		ARCH.ČÍSLO	Č.VÝKRESU
			3.