

3.


október 2011

M 1 : 5 000

Spracovateľ : JELA, s.r.o.

Hlavný riešiteľ : Ing. arch.

Zodpovedný riešiteľ : Ing. Kristián Szekeres

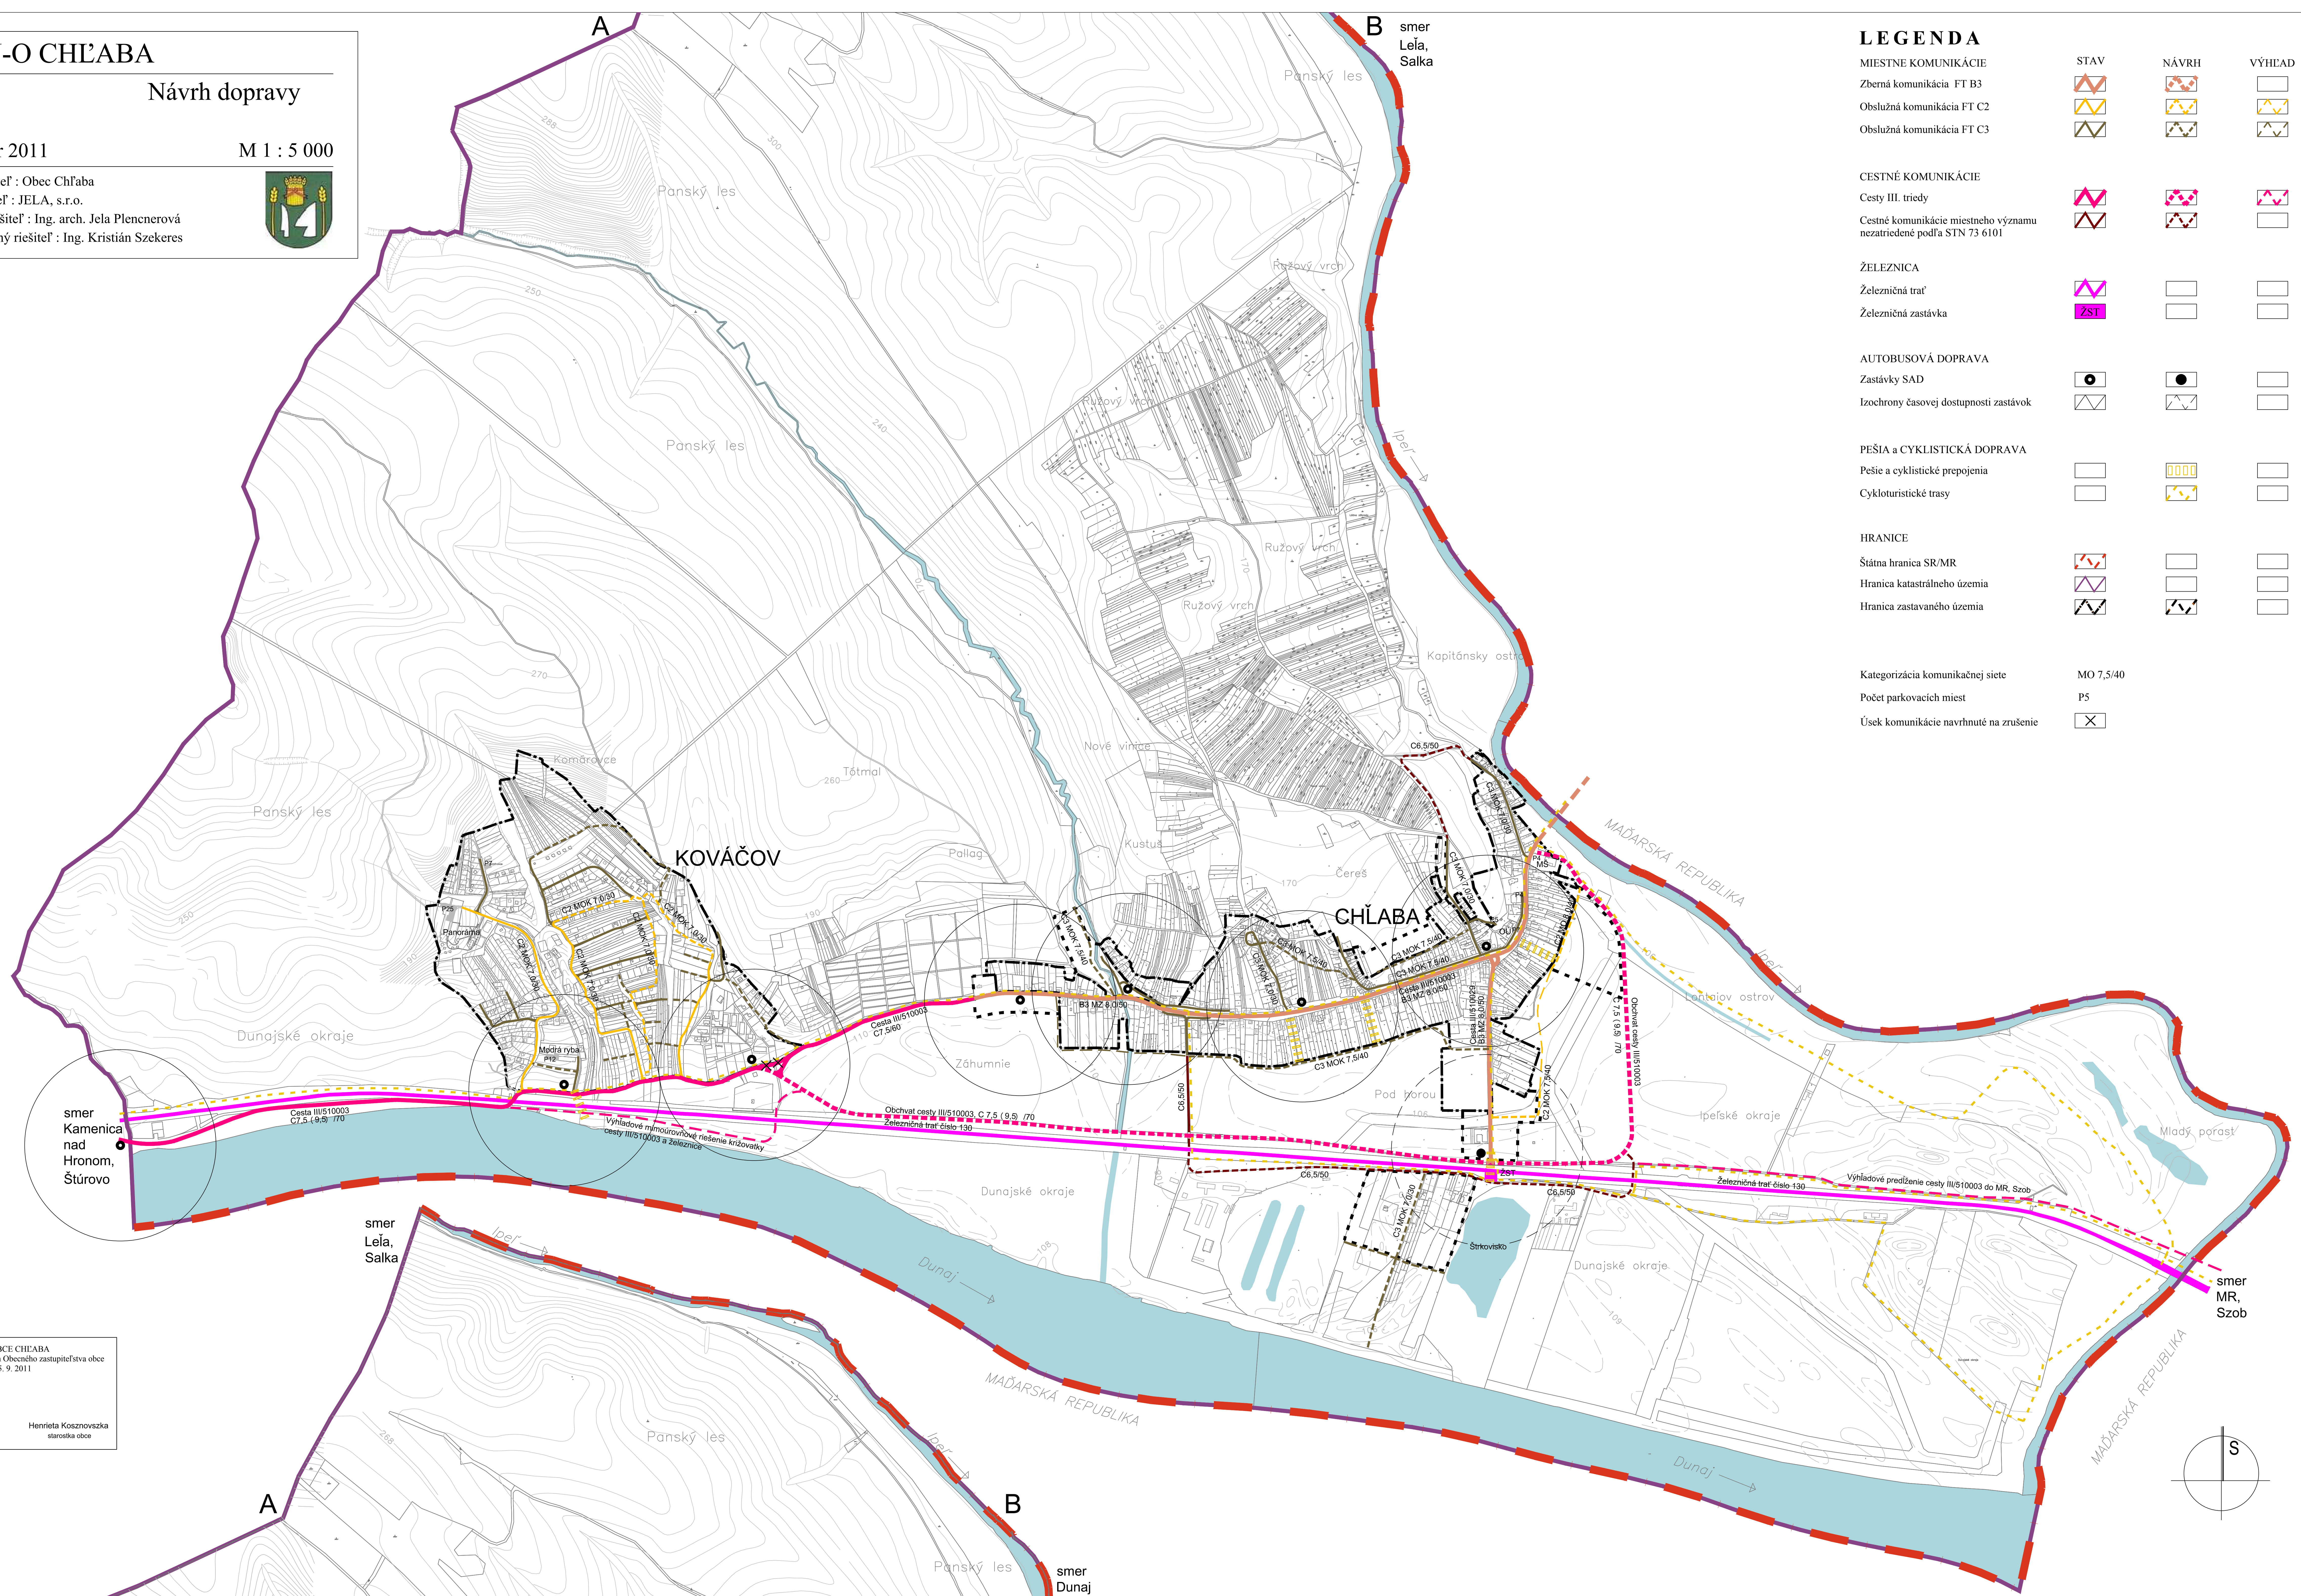

ÚZEMNÝ PLÁN OBCE CHĽABA
Schválený uznesením Obecného zastupiteľstva obce
Chľaba č. 57 zo dňa 5. 9. 2011

Henrieta Kosznovszka
starostka obce

