


ÚPN-O CHĽABA

6. Návrh riešenia technickej
infraštruktúry

október 2011 M 1 : 5 000

Obstarávateľ : Obec Chľaba
Spracovateľ : JELA, s.r.o.
Hlavný riešiteľ : Ing. arch. Jela Plencnerová
Zodpovedný riešiteľ : Ing. Vasil Dedo

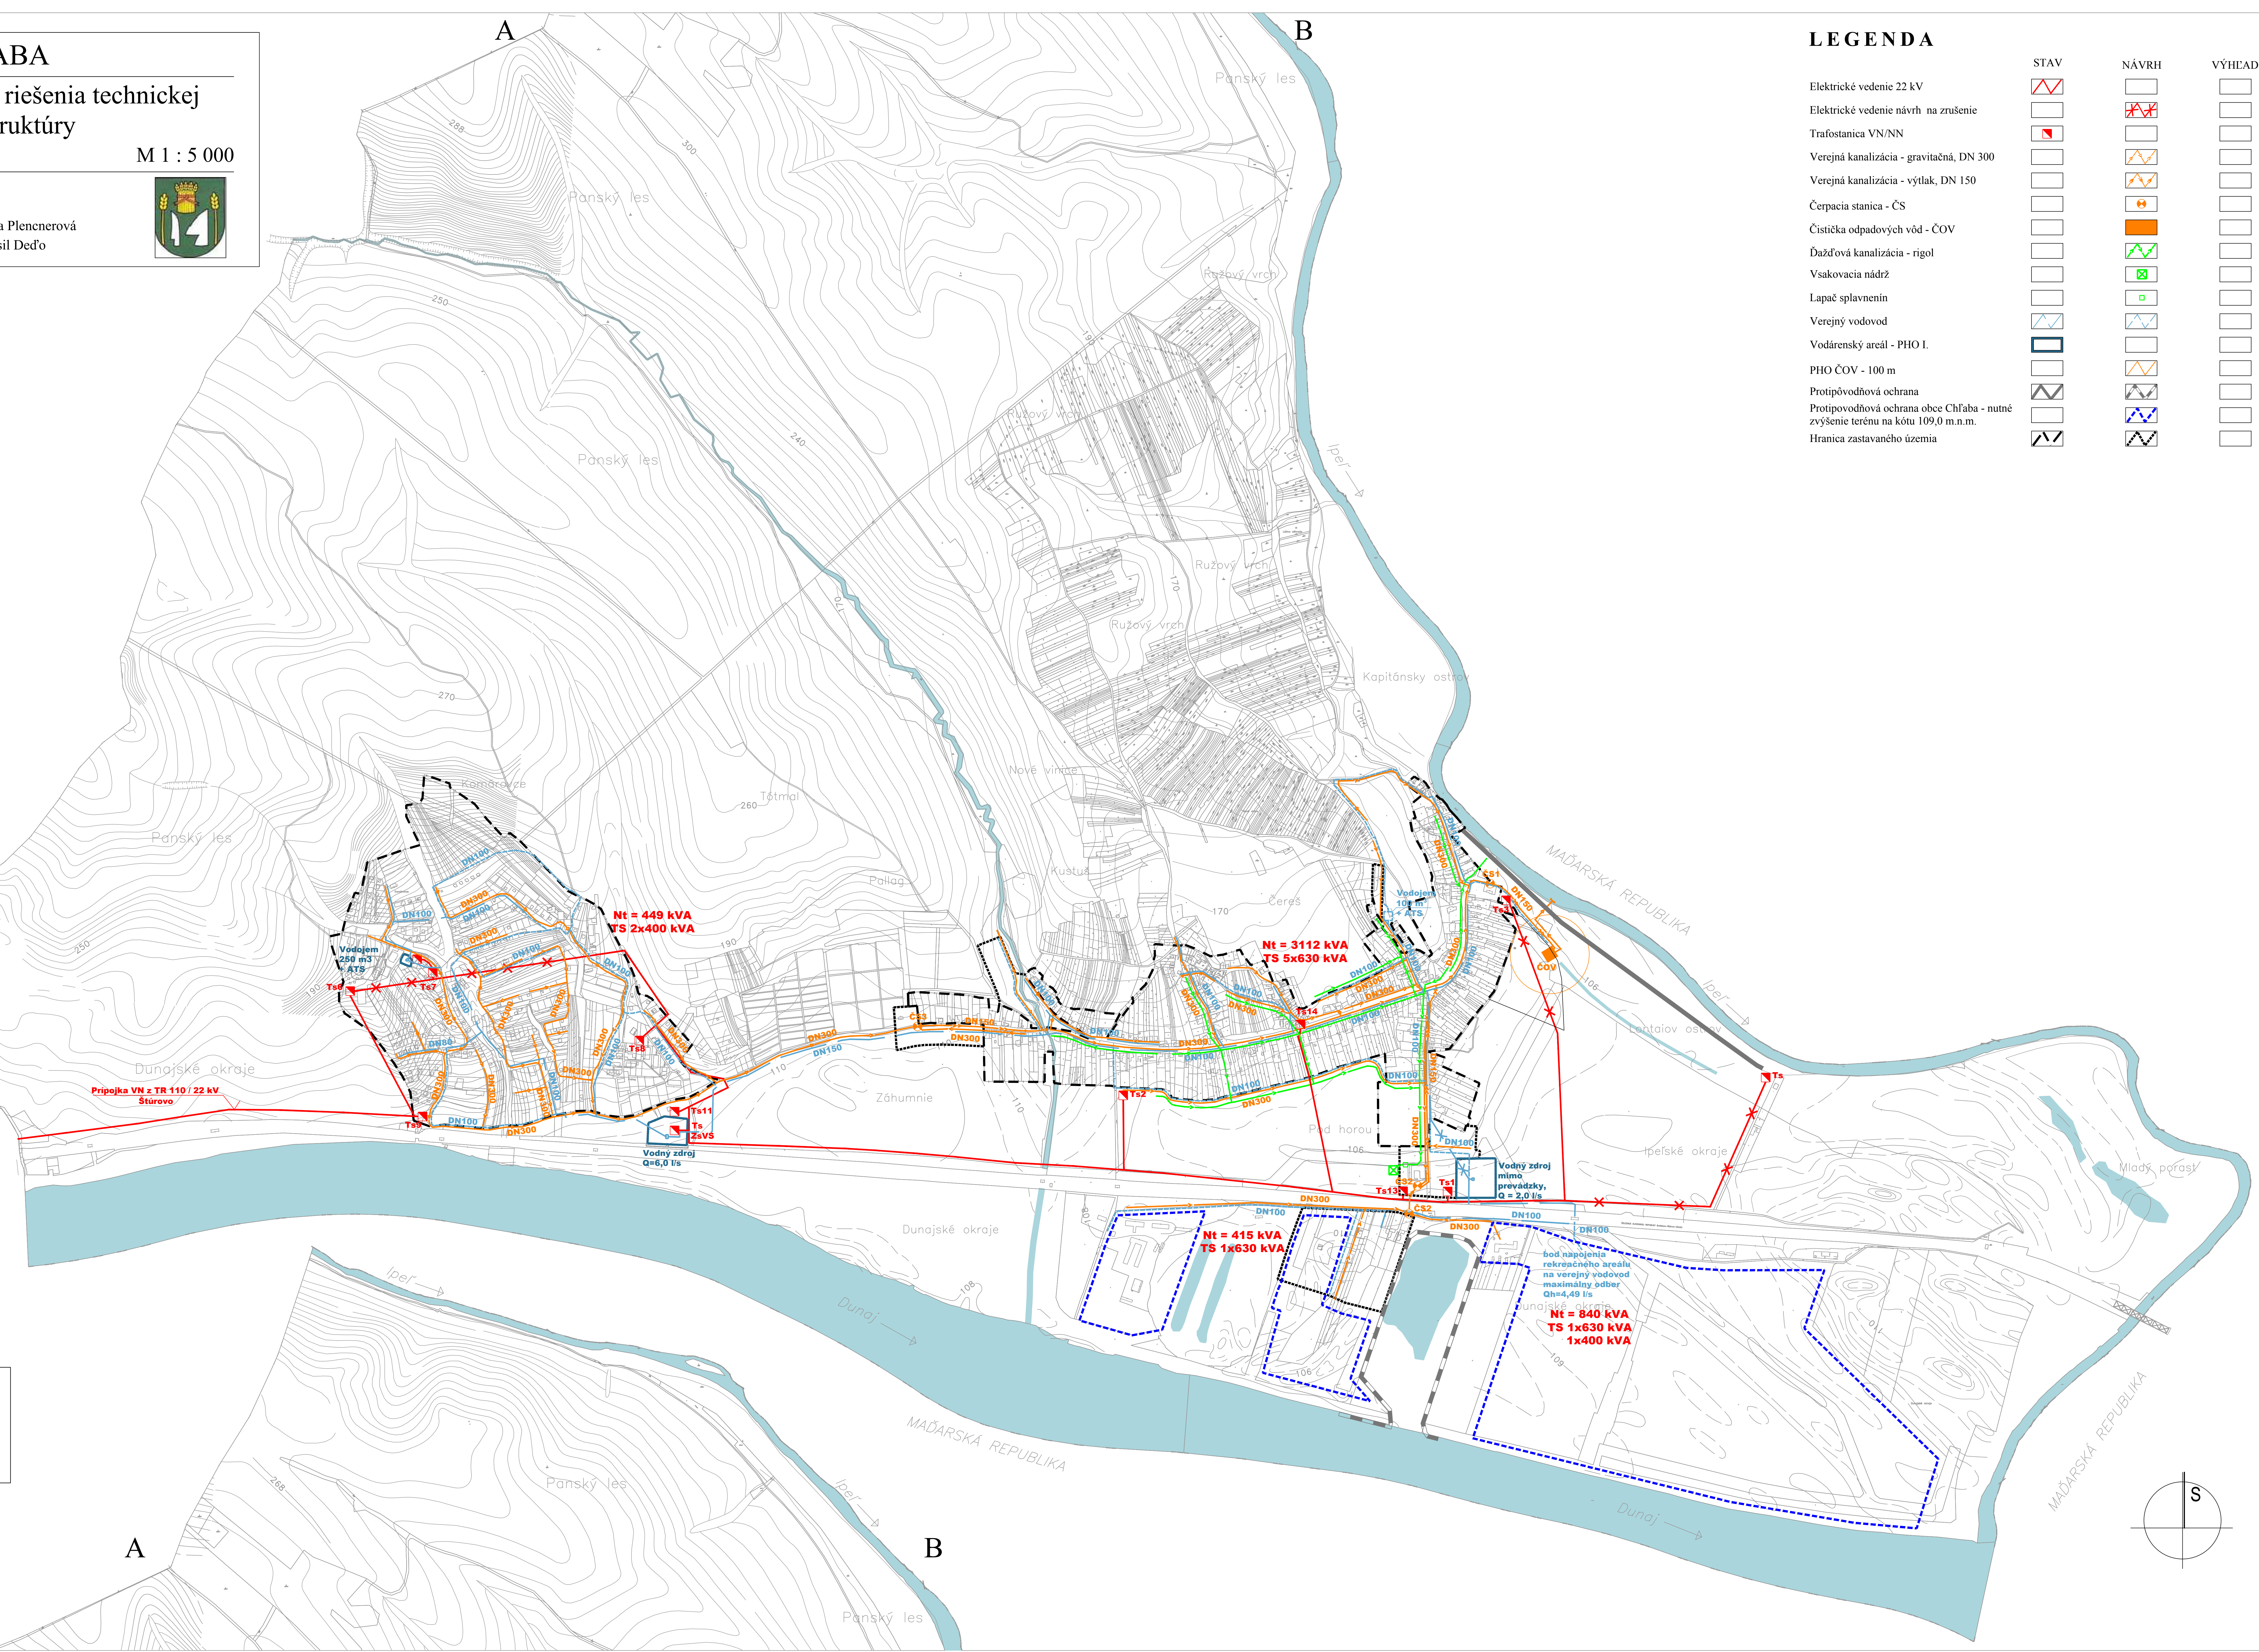

LEGENDA

STAV	NÁVRH	VÝHĽAD
Elektrické vedenie 22 kV		
Elektrické vedenie návrh na zrušenie		
Trafostanica VN/NN		
Verejná kanalizácia - gravitačná, DN 300		
Verejná kanalizácia - výtlač, DN 150		
Čerpacia stanica - ČS		
Čistička odpadových vôd - ČOV		
Ďažďová kanalizácia - rigol		
Vsakovacia nádrž		
Lapač splavenín		
Verejný vodovod		
Vodárenský areál - PHO I.		
PHO ČOV - 100 m		
Protipovodňová ochrana		
Protipovodňová ochrana obce Chľaba - nutné zvýšenie terénu na kótu 109,0 m.n.m.		
Hranica zastavaného územia		

ÚZEMNÝ PLÁN OBCE CHĽABA
Schválený uznesením Obecného zastupiteľstva obce
Chľaba č. 57 zo dňa 5. 9. 2011

Henrieta Koszovszka
starostka obce

